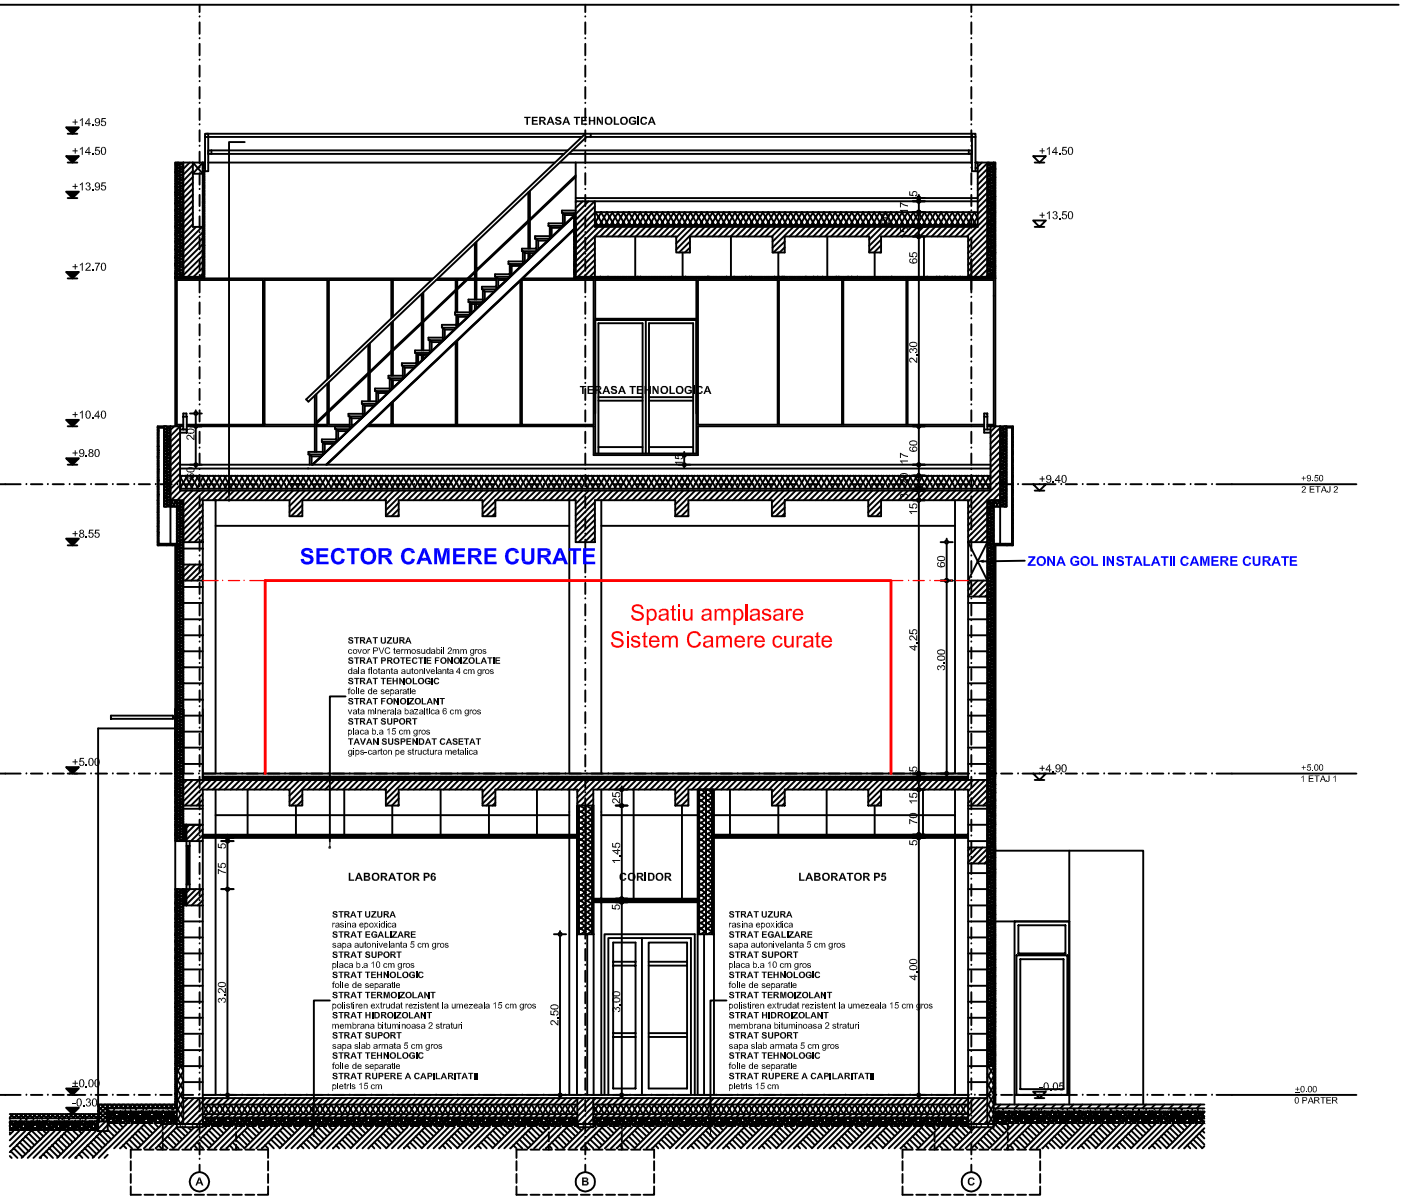


CATEGORIA DE IMPORTANTA: "C"				
VERIFICATOR	Ing. Alexandru PUPĂZĂ		AU, RU, R	1090 / 21.05.2014
VERIFICATOR	arh. Veronica VILSON		CU	203 CU/21.05.2014
SPECIFICATOR	NUME		CERERE	REFERAT NR.
Proiectant general:	S.C. PROIECTANTUL S.A. CLUJ-NAPOCA		Beneficiar:	I.N.C.D.T.I.M - CLUJ NAPOCA str. Donat nr. 67-103, municipiul Cluj Napoca, jud.Cluj
				PROIECT NR. 1/2014
Proiectant de specialitate:	RALUCA TOMA BIROU INDIVIDUAL DE ARHITECTURA str. Donath nr.80, ap10, Cluj-Napoca		Titlu proiect:	CENTRU DE CERCETARE SI TEHNOLOGII AVANSATE PENTRU ENERGII ALTERNATIVE str. Donat nr. 67-103, Cluj-Napoca, jud. Cluj
				FAZA: P.T.
SPECIFICATIE	NUME	SEMNATURA	SCARA:	Titlu planse: SECTIUNEA 4-4
SEF PROIECT	Ing. Daniela RADULAN		1:50	
PROIECTAT	arh. Raluca TOMA		DATA:	
PROIECTAT	arh. Paul MUTICA		05.2014	PL. NR: A10