


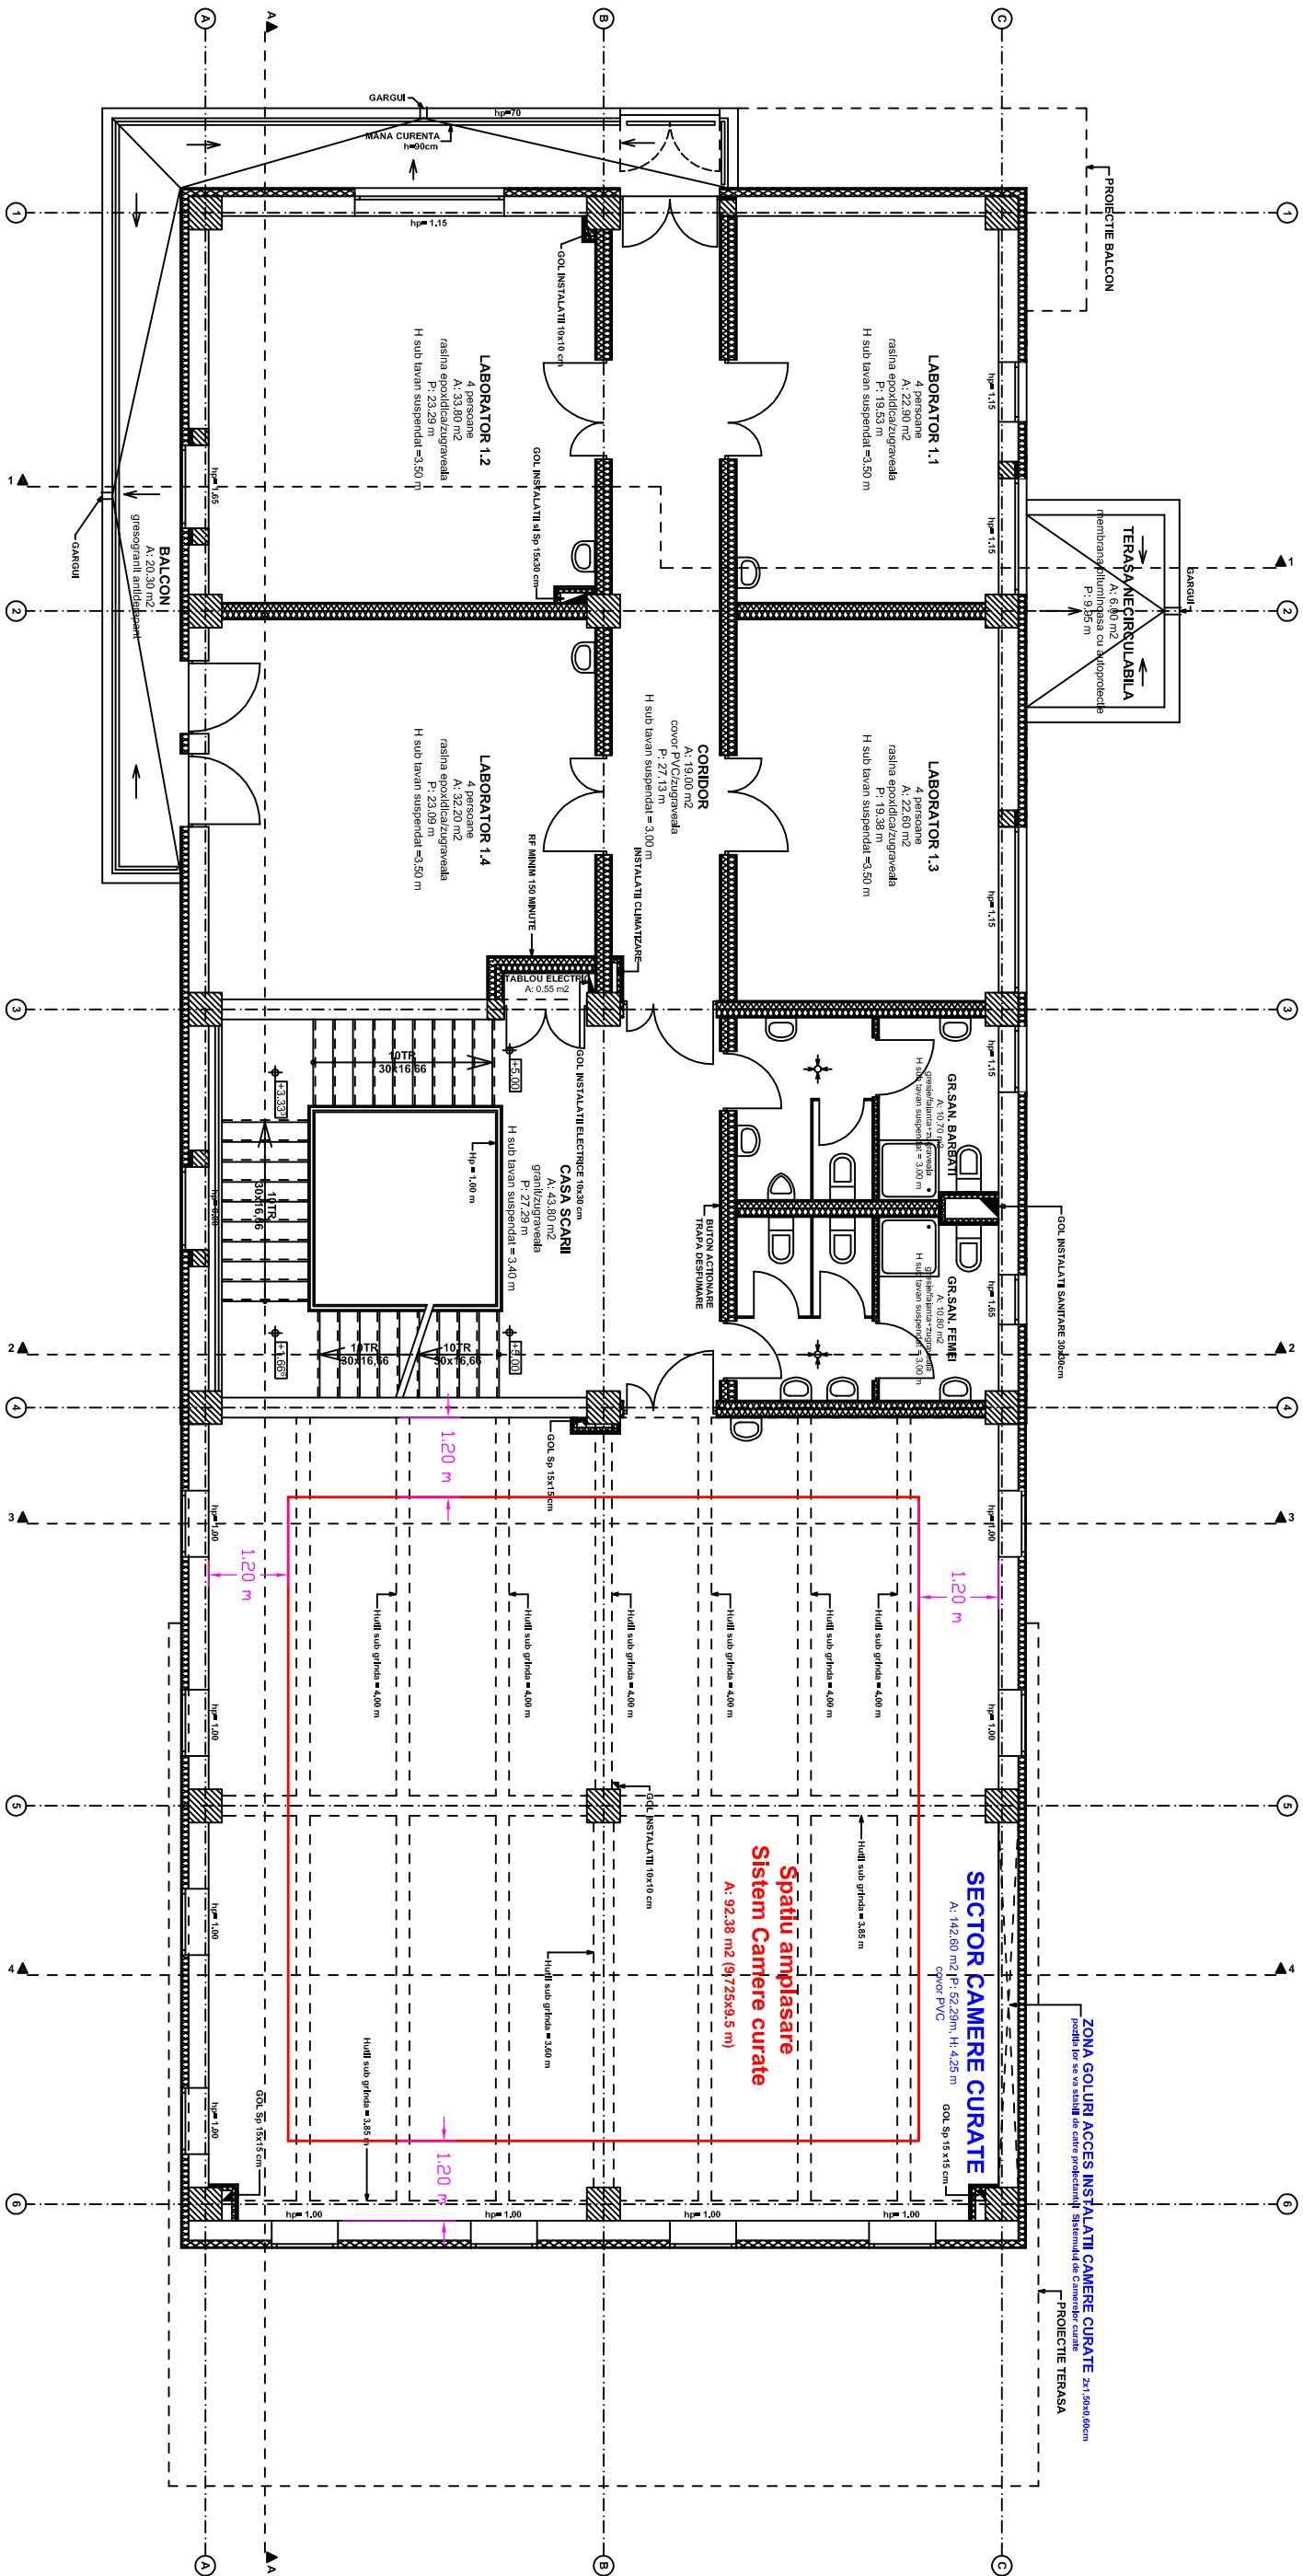

CATEGORIA DE IMPORTANTA: "C"			
VERIFICATOR	Ing. Alexandru POPOACA	A1, B1, E	10/06 / 21.05.2014
VERIFICATOR	arb. Veronica VILSON	C6	26/5 C12.05.2014
VERIFICATOR	NUME	CERTIFICAT	REFERAT NR:
Proiectant general:		Beneficiar:	
S.C. PROIECTANTUL S.A.		I.N.C.D.T.I.M. - CLUJ NAPOCA	
RAIUCA TOMA		str. Dorob nr. 67-103,	
BIROU INDIVIDUAL DE ARHITECTURA		municipal Cluj-Napoca, jud. Cluj	
str. Dorob nr. 80, ap.16, Cluj-Napoca		CENTRU DE CERCETARE SI TEHNOLOGII	
Proiectant de specialitate:		Tytu proiect:	
SEF PROIECT		AVANSATE PENTRU ENERGII ALTERNATIVE	
Ing. Daniela BARAIAN		str. Dorob nr. 67-103, Cluj-Napoca, jud. Cluj	
PROIECTAT		Titlu planşa:	
Ing. Robert TOMA			
PROIECTAT		PL. NR:	
arb. Paul MUTICA		A3	

PLAN ETAJ 1