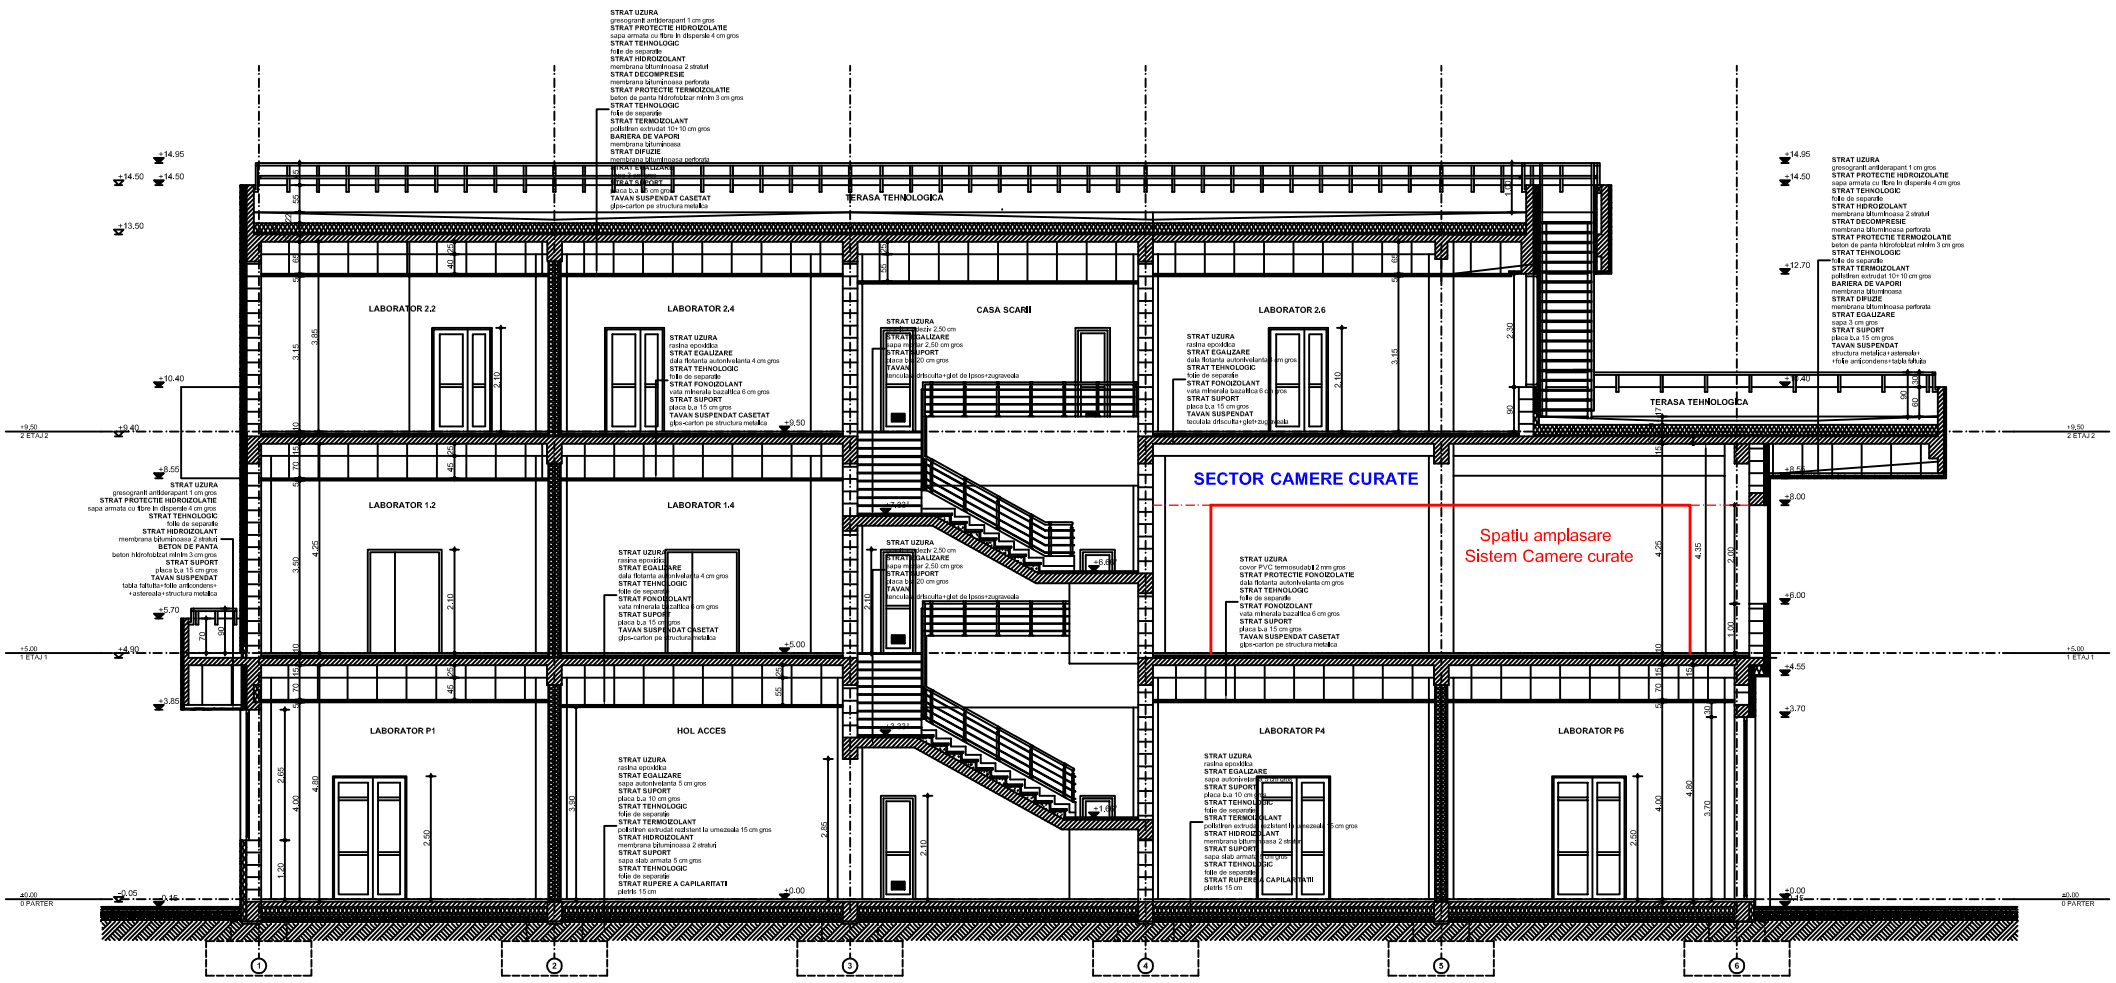


CATEGORIA DE IMPORTANTA: "C"				
VERIFICATOR	ing. Alexandra POPOACĂ		AI, RI, E	1086 / 21.05.2014
VERIFICATOR	arh. Veronica VELSOV		Cs	368 CU/21.05.2014
VERIFICATOR	NUME		CERINTA	REPERAT NR:

Proiectant general:	S.C. PROIECTANTUL S.A. CLUJ-NAPOCA str. Dava nr.1-3, tel/fax 0264-597264	**Beneficiar:**	I.N.C.D.T.L.M - CLUJ NAPOCA str. Donat nr. 67-103, municipiul Cluj-Napoca, jud.Cluj
Proiectant de specialitate:	RALUCA TOMA BIROU INDIVIDUAL DE ARHITECTURA str. Donath nr.80, ap16, Cluj-Napoca	**Titlu proiect:**	CENTRU DE CERCETARE SI TEHNOLOGII AVANSATE PENTRU ENERGII ALTERNATIVE str. Donat nr. 67-103, Cluj-Napoca, jud. Cluj

SPECIFICATIE	NUME	SEMNATURA	SCARA: 1:50	**Titlu planse:**	PL. NR:
SEF PROIECT	ing. Daniela BARAIAN			**SECTIUNEA A-A**	**A6**
PROIECTANT	arh. Raluca TOMA		DATA: 05.2014		
PROIECTAT	arh. Paul MUTICA				