Schema izometrica - situatie dezafectata

Corp H

scara %

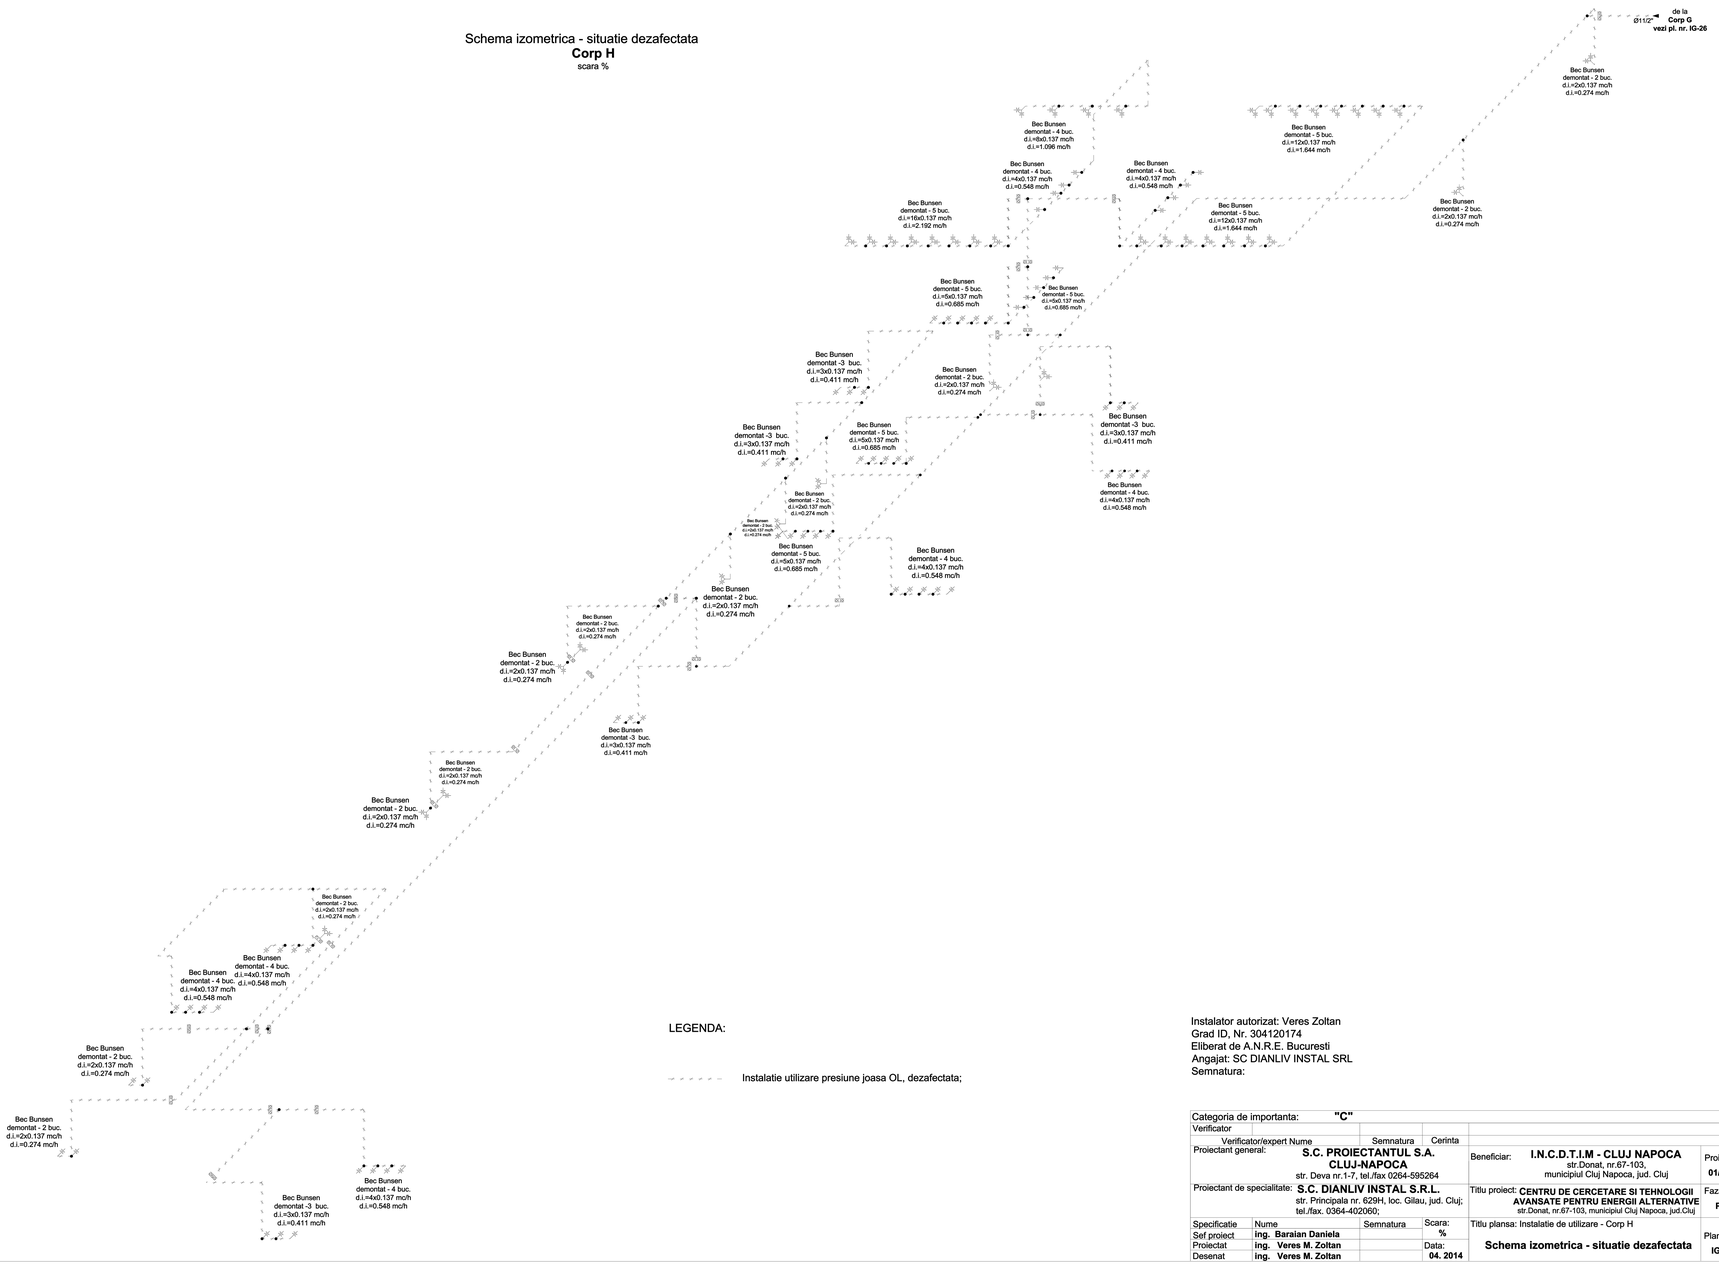

LEGENDA:

Instalatie utilizare presiune joasa OL, dezafectata;

Instalator autorizat: Veres Zoltan
Grad ID, Nr. 304120174
Eliberat de A.N.R.E. Bucuresti
Angajat: SC DIANLIV INSTAL SRL
Semnatura:

Categoria de importanta: **"C"**					
Verificator					
Verificator/expert Nume		Semnatura	Cerinta		
Proiectant general:	**S.C. PROIECTANTUL S.A. CLUJ-NAPOCA** str. Deva nr.1-7, tel./fax 0264-595264			Beneficiar: **I.N.C.D.T.I.M - CLUJ NAPOCA** str.Donat, nr.67-103, municipiul Cluj Napoca, jud. Cluj	Proiect nr. **01/2014**
Proiectant de specialitate:	**S.C. DIANLIV INSTAL S.R.L.** str. Principala nr. 629H, loc. Gilau, jud. Cluj; tel./fax. 0364-402060;			Titlu proiect: **CENTRU DE CERCETARE SI TEHNOLOGII AVANSATE PENTRU ENERGII ALTERNATIVE** str.Donat, nr.67-103, municipiul Cluj Napoca, jud.Cluj	Faza: **P.T.**
Specificatie	Nume	Semnatura	Scara: **%**	Titlu plansa: Instalatie de utilizare - Corp H	
Sef proiect	**ing. Baraian Daniela**			**Schema izometrica - situatie dezafectata**	Plansa nr: **IG-31**
Proiectat	**ing. Veres M. Zoltan**		Data: **04. 2014**		
Desenat	**ing. Veres M. Zoltan**				