


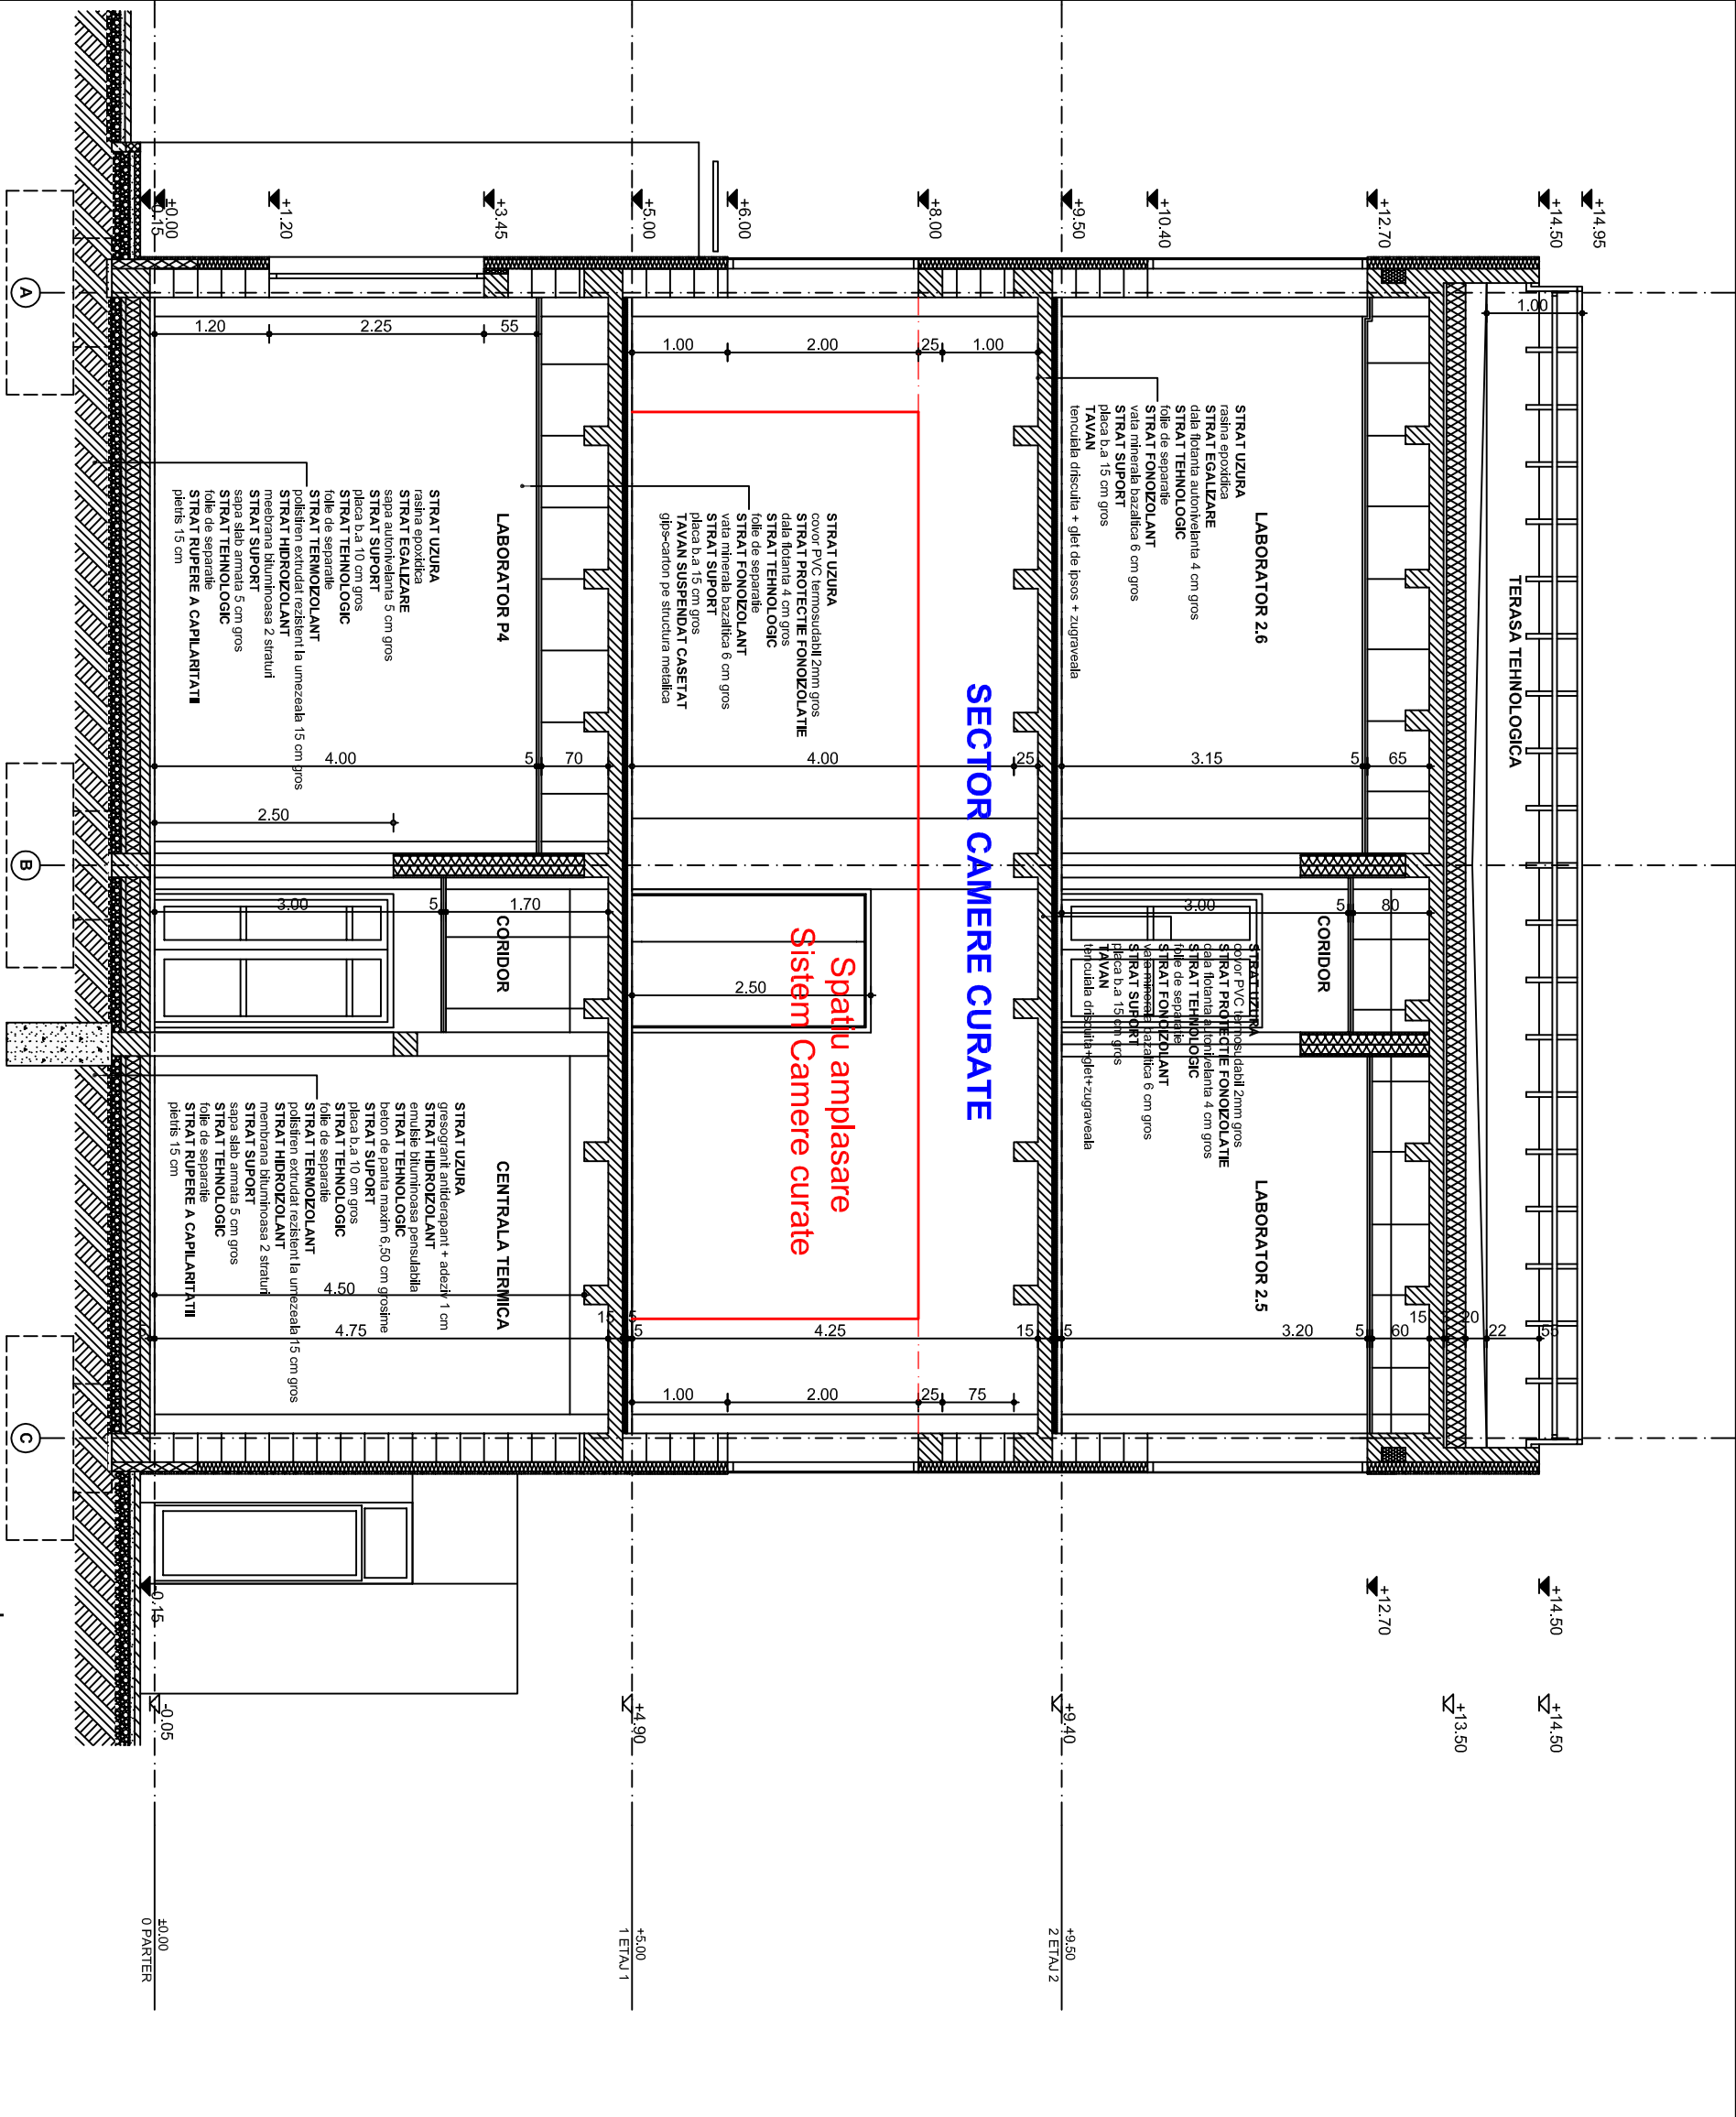

CATEGORIA DE IMPORTANȚĂ: "C"									
